



POT PLAN DE ORDENAMIENTO TERRITORIAL PERIMETRO LA PAMPA

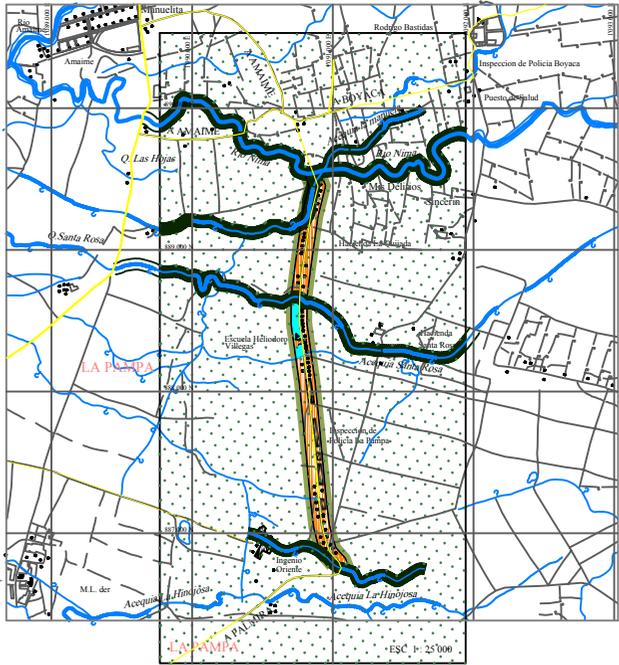



MUNICIPIO DE PALMIRA
 ACCION
 GERENCIA DE PLANEACION
 MUNICIPAL
 BASE CARTOGRAFICA Y FUENTES
 ILIANA BONILLA OCHOA
 DIBAJISTA

- CONVENCIONES
- Vias transitables
 - Riacho, quebradas
 - Vivienda
 - Perimetro Propuesto
 - Fondo Hidrico
 - Proteccion
 - Franja de no quemar
 - Area Expansion
 - Area Equipamientos

ESCALA 1:25 000
 (1cm=250m)
 PERIMETRO
 LA PAMPA
 DE
 ASENTAMIENTOS RURALES

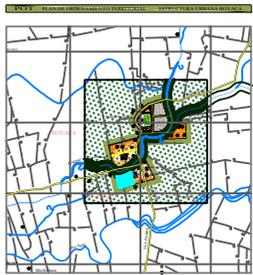

- CONVENCIONES
- Vias transitables
 - Riacho, quebradas
 - Vivienda
 - Perimetro Propuesto
 - Fondo Hidrico
 - Proteccion
 - Franja de no quemar
 - Area Expansion
 - Area Equipamientos

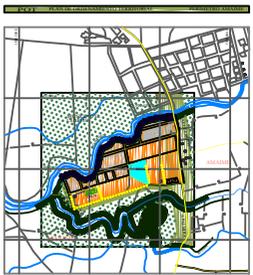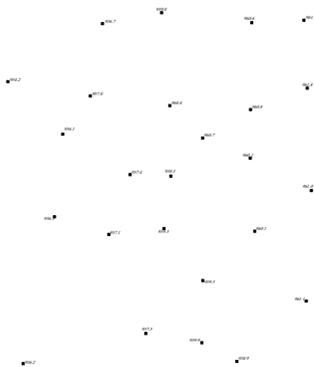

- CONVENCIONES
- Vias transitables
 - Riacho, quebradas
 - Vivienda
 - Perimetro Propuesto
 - Fondo Hidrico
 - Proteccion
 - Franja de no quemar
 - Area Expansion
 - Area Equipamientos

ESC. P. 25 000