


POT PLAN DE ORDENAMIENTO TERRITORIAL PERIMETRO BARRANCAS

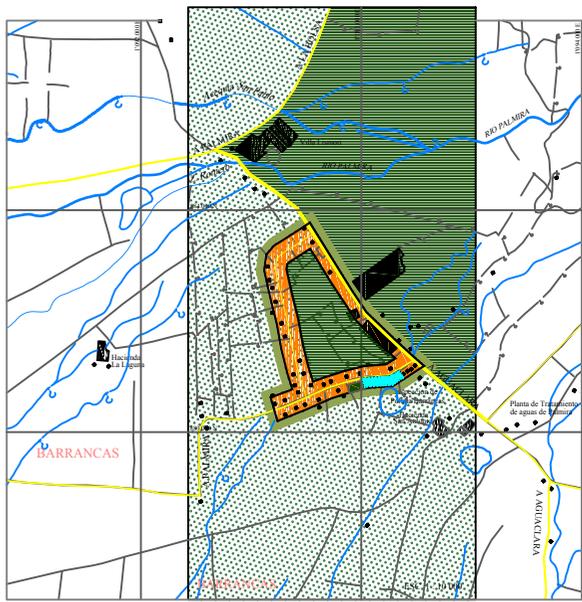

MUNICIPIO DE PALMIRA  
 CALDAS  
 GERENCIA DE PLANEACION  
 MUNICIPAL  
 SAN CARLOS DE RIVERA  
 LIANA BONILLA OTIÑA  
 URBANISTA


- CONVENCIONES
- Vías transitorias
  - Ries, señaladas
  - Viverales
  - Perimetro Propuesto
  - Zona Agrícola
  - Franja de no quemar
  - Area de Expansión
  - Area Equipamiento

ESCALA 1:10,000  
 Escala de 1:10,000

PERIMETRO BARRANCAS  
 DE  
 ASENTAMIENTOS RURALES



POT PLAN DE ORDENAMIENTO TERRITORIAL PERIMETRO AGRACLARA

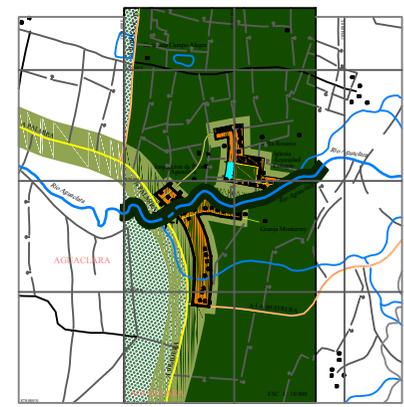

MUNICIPIO DE PALMIRA  
 CALDAS  
 GERENCIA DE PLANEACION  
 MUNICIPAL  
 SAN CARLOS DE RIVERA  
 LIANA BONILLA OTIÑA  
 URBANISTA

- CONVENCIONES
- Vías transitorias
  - Ries, señaladas
  - Viverales
  - Perimetro Propuesto
  - Zona Agrícola
  - Franja de no quemar
  - Area de Expansión
  - Area Equipamiento

ESCALA 1:10,000  
 Escala de 1:10,000

PERIMETRO AGRACLARA  
 DE  
 ASENTAMIENTOS RURALES

