


POT PLAN DE ORDENAMIENTO TERRITORIAL - ACUERDO 109 DE 2001 **MODELO TERRITORIAL: VISION A LARGO PLAZO**

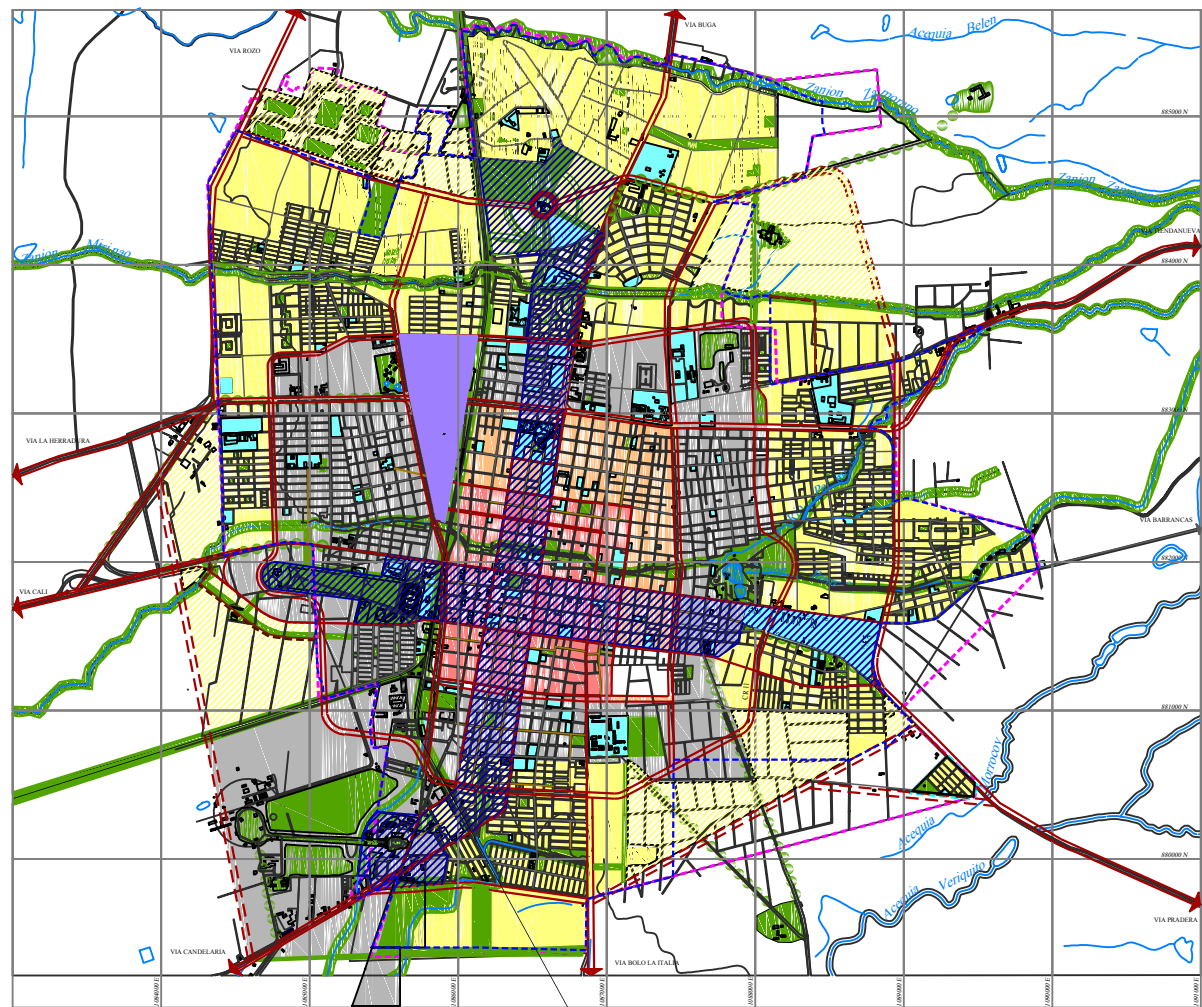

MUNICIPIO DE PALMIRA
 MIGUEL A. MOTOA KURI
 ALCALDE
 JORGE E. LLANO PANESSO
 GERENTE DE PLANEACION
 LUIS ALFONSO CHAVEZ
 PRESIDENTE DEL CONSEJO MUNICIPAL
 MARZO DE 2001

MODIFICACIONES ACUERDO 058-2000
 MIGUEL A. MOTOA KURI
 ALCALDE
 FERNANDO J. ORTIZ
 PRESIDENTE DEL CONSEJO MUNICIPAL
 FERNANDO JAVIER LEAL
 GERENTE DE PLANEACION

CONVENCIONES
PIEZAS ESTRATEGICAS
 CENTRO
 CENTRO EXPANDIDO
 EXPANSIONES LONGITUDINALES DEL CENTRO
 ANILLO DE EQUIPAMIENTO
 PARQUE INDUSTRIAL DE CORINTO
 TIERRA RESIDENCIAL
 TIERRA RESIDENCIAL A MEDIANO Y LARGO PLAZO
 ZONAS DE ESPACIOS PUBLICOS
 LINEA VIAL PRINCIPAL
 PERIMETROS URBANOS
 PERIMETROS EXPANDIDOS

ESCALA 1 : 27 500
 MODELO TERRITORIAL:
 VISION A LARGO PLAZO
 A26

