


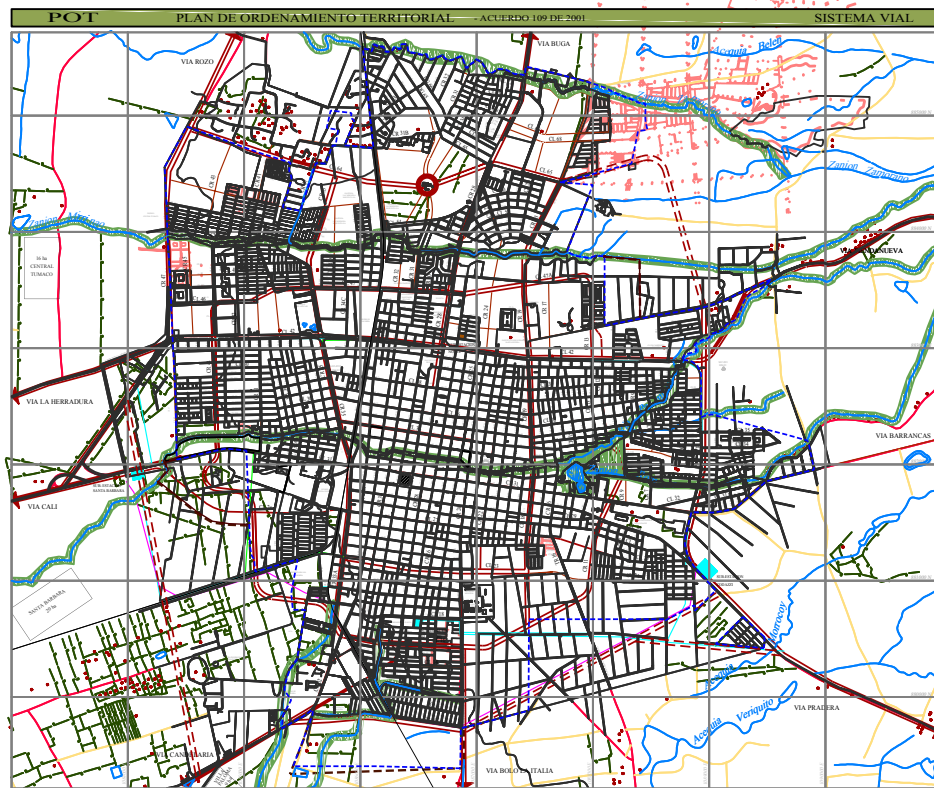

**MUNICIPIO DE PALMIRA**  
 MIGUEL A. MOTOA KURI  
 ALCALDE  
 JORGE E. LLANO PANESSO  
 GERENTE DE PLANEACION  
 LUIS ALFONSO CHAVEZ  
 PRESIDENTE DEL CONSEJO MUNICIPAL  
 MARZO DE 2001

**MODIFICACIONES ACUERDO 005 DE 2000**  
 MIGUEL A. MOTOA KURI  
 ALCALDE  
 JORGE E. LLANO PANESSO  
 GERENTE DE PLANEACION  
 LUIS ALFONSO CHAVEZ  
 PRESIDENTE DEL CONSEJO MUNICIPAL  
 MARZO DE 2001

**CONVENCIONES**  
 - VIA PRINCIPAL  
 - VIA SECUNDARIA  
 - AREA DE VALLES  
 - VIA DE PROTECCION  
 - AREA DE PROTECCION  
 - AREA DE PROTECCION

ESCALA 1 : 25 000

SISTEMA VIAL  
 A29

