


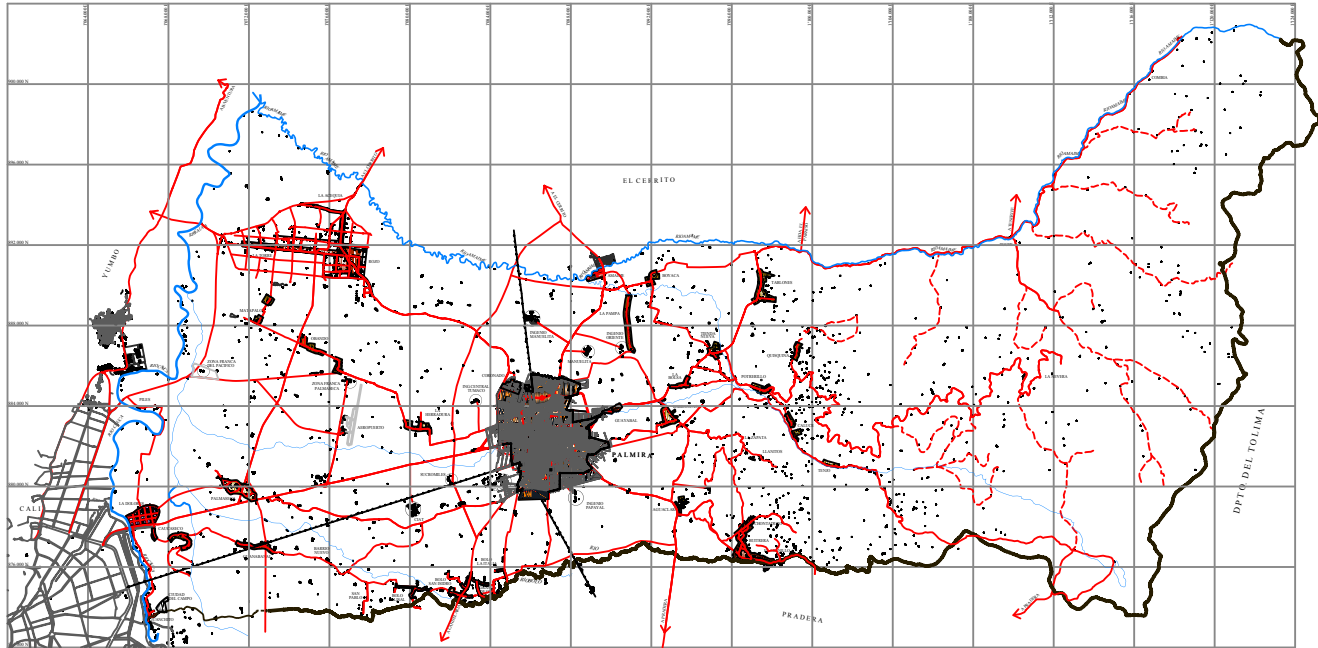

MUNICIPIO DE PALMIRA

MIGUEL A. MOTOA KURI
ALCALDE

JORGE E. LLANO PANESO
GERENTE DE PLANEACIÓN

LUIS ALFONSO CHAVEZ
PRESIDENTE DEL CONSEJO MUNICIPAL

MARZO DE 2001

MODIFICACIONES ACUERDO 058/2001

MIGUEL A. MOTOA KURI
ALCALDE

ERMINIO CRUZ
PRESIDENTE DEL CONSEJO MUNICIPAL

FERNANDO JAVIER LEAL
GERENTE DE PLANEACIÓN

CONVENCIONES

— Límite municipal
— Vías intermunicipales
— Caminos
— Vías Propuestas
— Río
— Vías Fijas

SISTEMA DE ASENTAMIENTOS

— CABECERA
— CENTROS POBLADOS MAYORES
— CENTROS POBLADOS MENORES
— NÚCLEOS ESPECIALIZADOS

0 2000 4000 6000

ESCALA 1 : 200 000

SISTEMA DE ASENTAMIENTOS
PROPUESTOS

A2

