


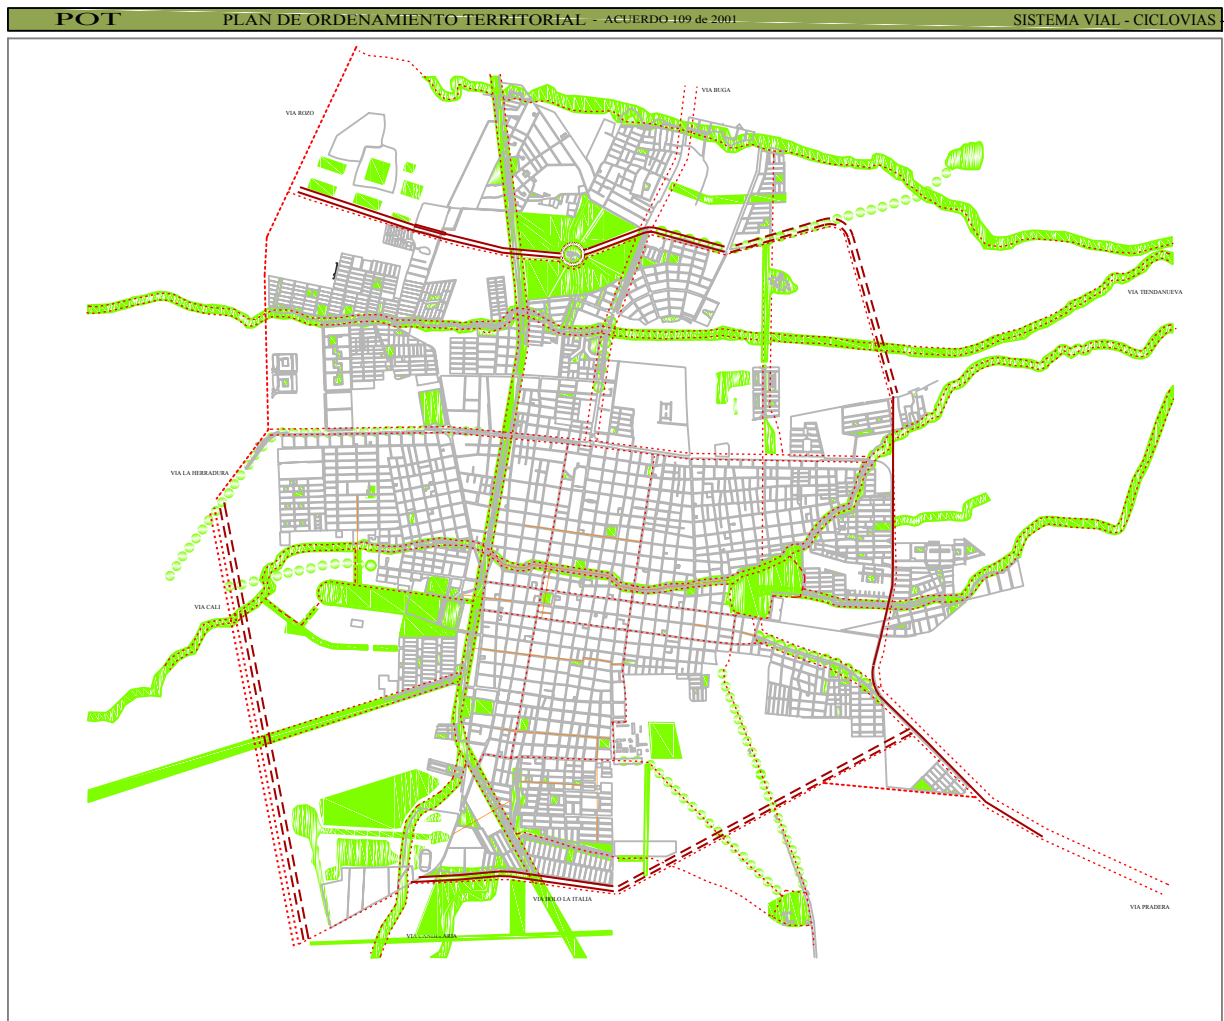

MUNICIPIO DE PALMIRA

MIGUEL A. MOTOA KURI
ALCALDE

JORGE E. LLANO PANESSO
GERENTE DE PLANEACION

LUIS ALFONSO CHAVEZ
PRESIDENTE DEL CONSEJO MUNICIPAL

MARZO DE 2001

CONVENCIONES

SISTEMA DE ESPACIO PUBLICO

CICLOVIAS

VIAS PEATONALES

0 200 400 600 800 1000

ESCALA 1 : 40 000

SISTEMA VIAL - CICLOVIAS

A30

LOCALIZACION DE LA CABECERA EN EL MUNICIPIO