


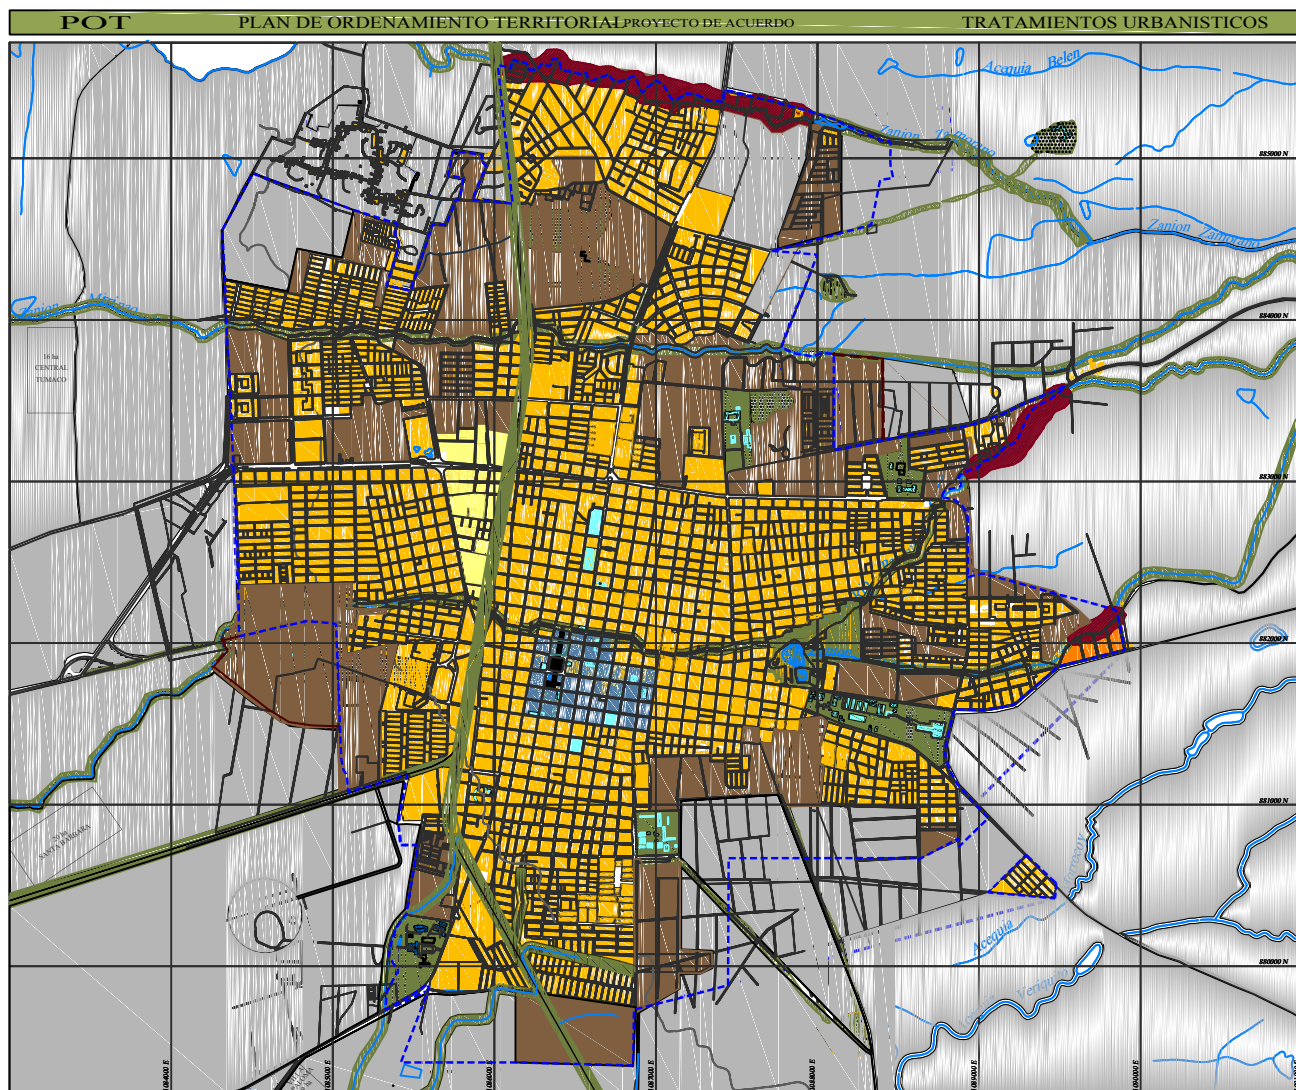

MUNICIPIO DE PALMIRA

MIGUEL A. MOTOA KURI
ALCALDE

JORGE E. LLANO PANESSO
GERENTE DE PLANEACION

LUIS ALFONSO CHAVEZ
PRESIDENTE DEL CONSEJO MUNICIPAL

MARZO DE 2001

MODIFICACIONES ACUERDO 058/2001

MIGUEL A. MOTOA KURI
ALCALDE

ERMINIO ORTIZ
PRESIDENTE DEL CONSEJO MUNICIPAL

FERNANDO JAVIER LEAL
GERENTE DE PLANEACION

CONVENCIONES

- T. CONSOLIDACION URBANISTICA
- T. CONSOLIDACION ESPECIAL
- T. DESARROLLO
- T. MEDIOAMBIENTE INTEGRAL
- T. CONSERVACION AMBIENTAL
- T. CONSERVACION URBANISTICA
- T. RENOVACION URBANA
- T. CONSERVACION ARQUITECTONICA
- MONUMENTO NACIONAL
- A. ESTACION DEL FERROCARRIL
- B. CATEDRAL NUESTRA SEÑORA DEL ROSARIO DEL PALMIRA
- C. UNIVERSIDAD VAL DE CORDOBA
- Bienes Culturales con Valor Patrimonial
- REDUCCION POR ALTO RIESGO
- PERIMETRO URBANO
- PERIMETRO EXPANSION

ESCALA 1 : 25 000

TRATAMIENTOS URBANISTICOS

A33

