


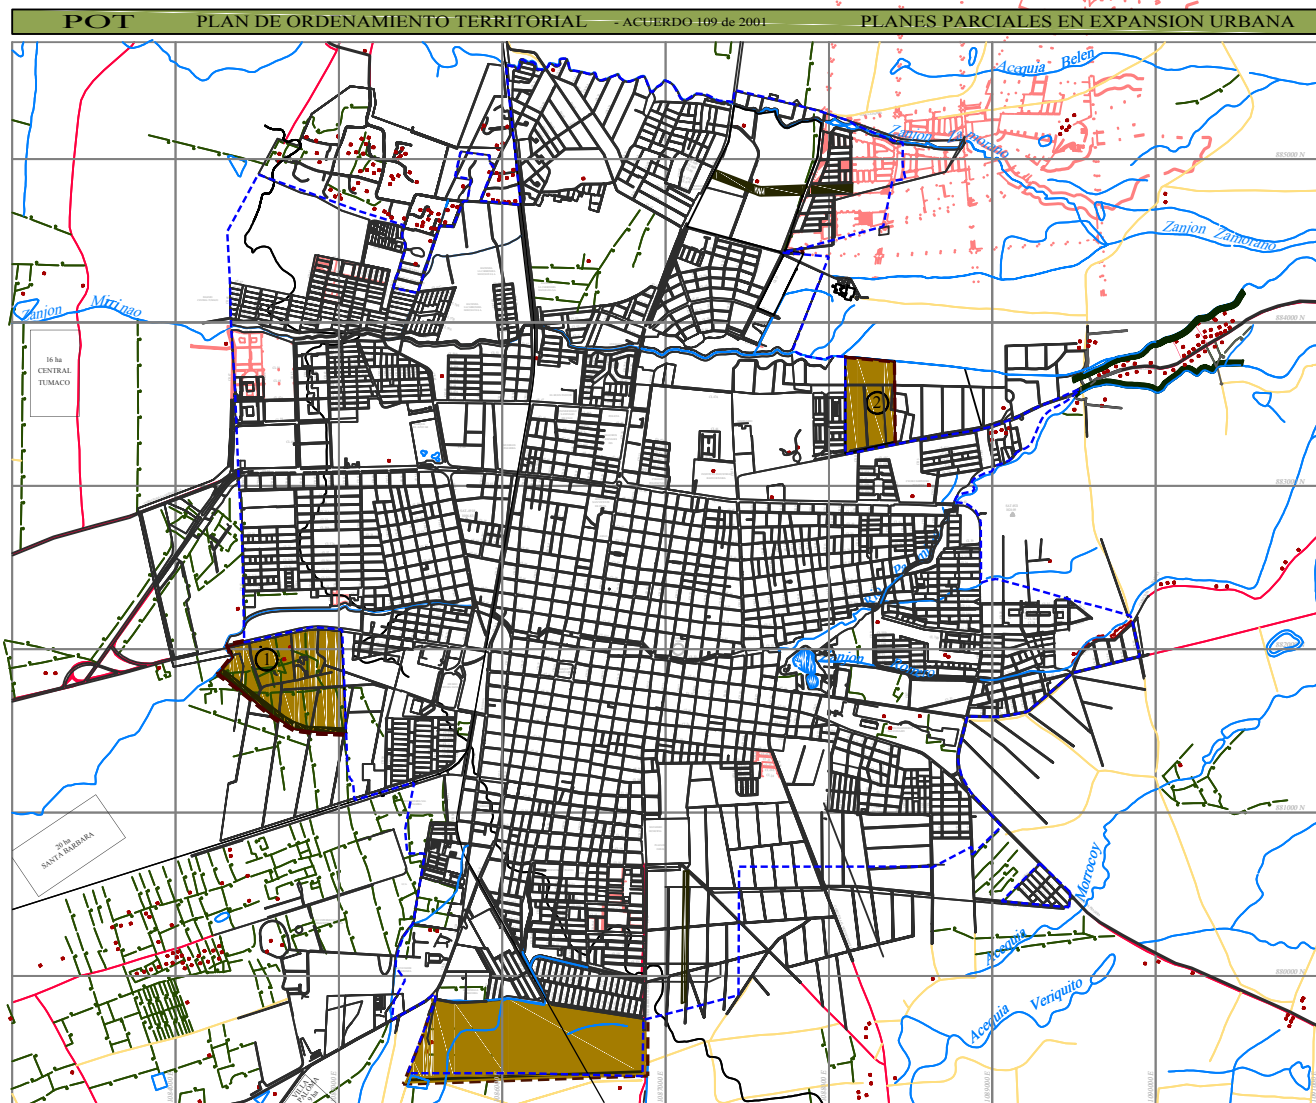

MUNICIPIO DE PALMIRA

MIGUEL A. MOTOA KURI
ALCALDE

JORGE E. LLANO PANESSO
GERENTE DE PLANEACION

LUIS ALFONSO CHAVEZ
PRESIDENTE DEL CONSEJO MUNICIPAL

MARZO DE 2001

MODIFICACIONES ACUERDO 058/2001

MIGUEL A. MOTOA KURI
ALCALDE

ERMINUEL ORTIZ
PRESIDENTE DEL CONSEJO MUNICIPAL

FERNANDO JAVIER LEAL
GERENTE DE PLANEACION

CONVENCIONES

— PRODUCTIVO URBANO

— PRODUCTIVO EXPANSION

■ AREAS DE EXPANSION

1. SANTA BARBARA (46.46 Ha)

2. SAN PABLO (1047 Ha)

0 200 400 600 800 1000

ESCALA 1 : 25 000

PLANES PARCIALES EN
EXPANSION URBANA

A35

