


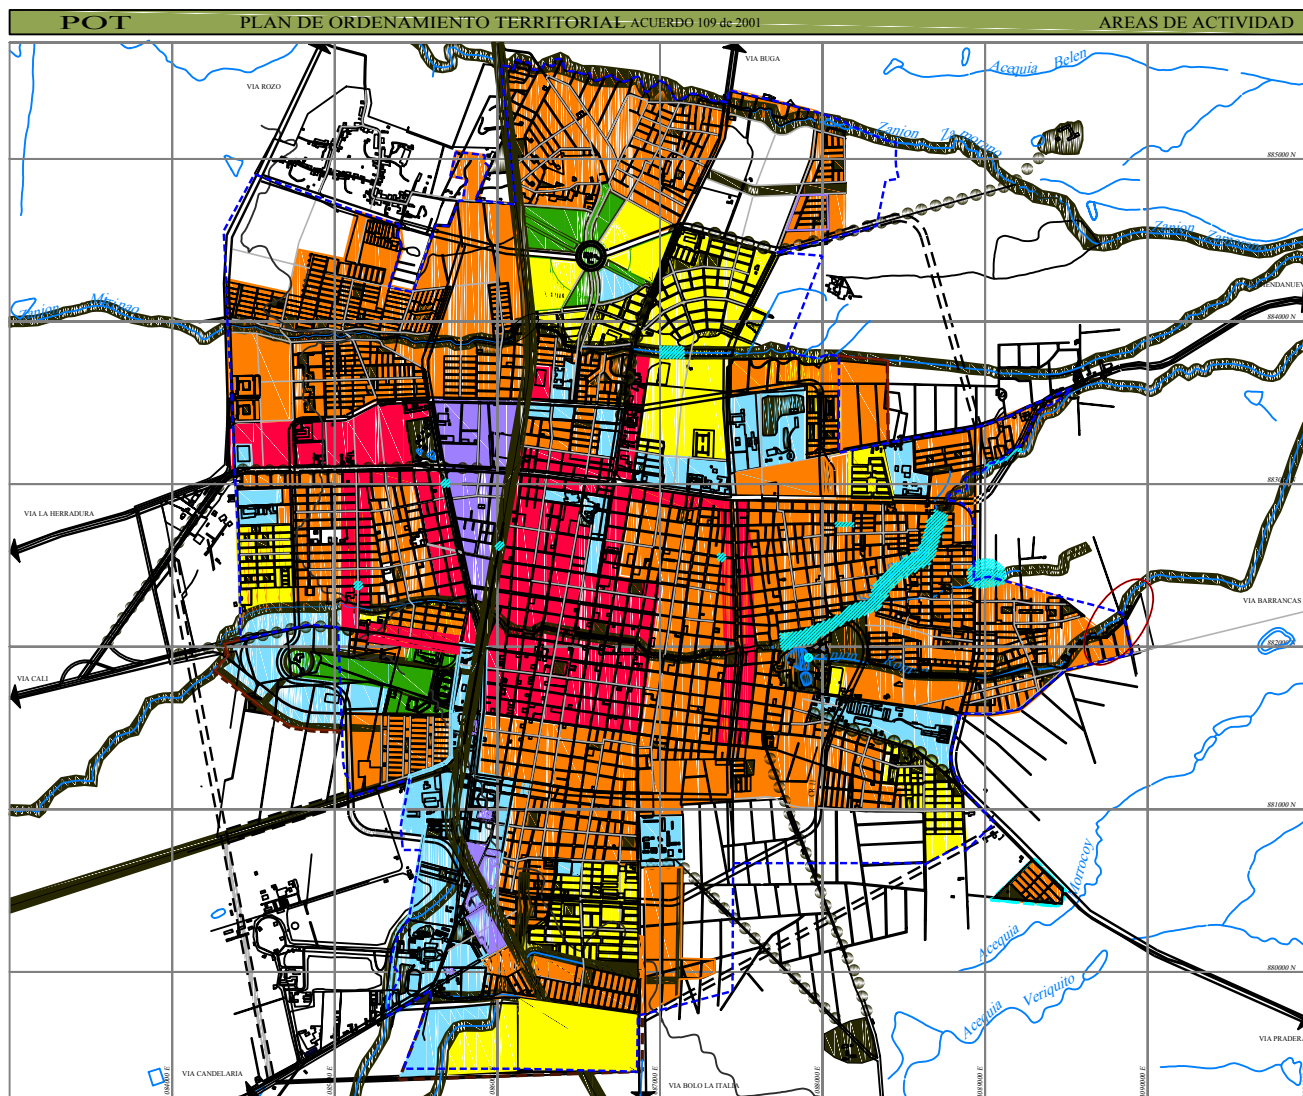

MUNICIPIO DE PALMIRA

MIGUEL A. MOTOA KURI
ALCALDE

JORGE E. LLANO PANESSO
GERENTE DE PLANEACION

LUIS ALFONSO CHAVEZ
PRESIDENTE DEL CONSEJO MUNICIPAL

MARZO DE 2001

MODIFICACIONES ACUERDO 058/2001

MIGUEL A. MOTOA KURI
ALCALDE

BERNARDUS CRISTO
PRESIDENTE DEL CONSEJO MUNICIPAL

BERNARDO JAVIER LEAL
GERENTE DE PLANEACION

CONVENCIONES

AREAS DE ACTIVIDAD

- RESIDENCIAL - RESIDENCIAL
- MIXTA RESIDENCIAL
- MULTIPLE
- INDUSTRIAL
- DOTACIONAL
- PARKER, CULTURA Y RECREACION

PERIMETRO URBANO

PERIMETRO EXPANSION

ZONAS SUJETAS A AMENAZA ALTA MITIGABLE SEGUN ARTICULO 49 POT

ZONAS SUJETAS A AMENAZA ALTA NO MITIGABLE

0 200 400 600 800 1000

ESCALA 1 : 25 000

AREAS DE ACTIVIDAD

A37

