


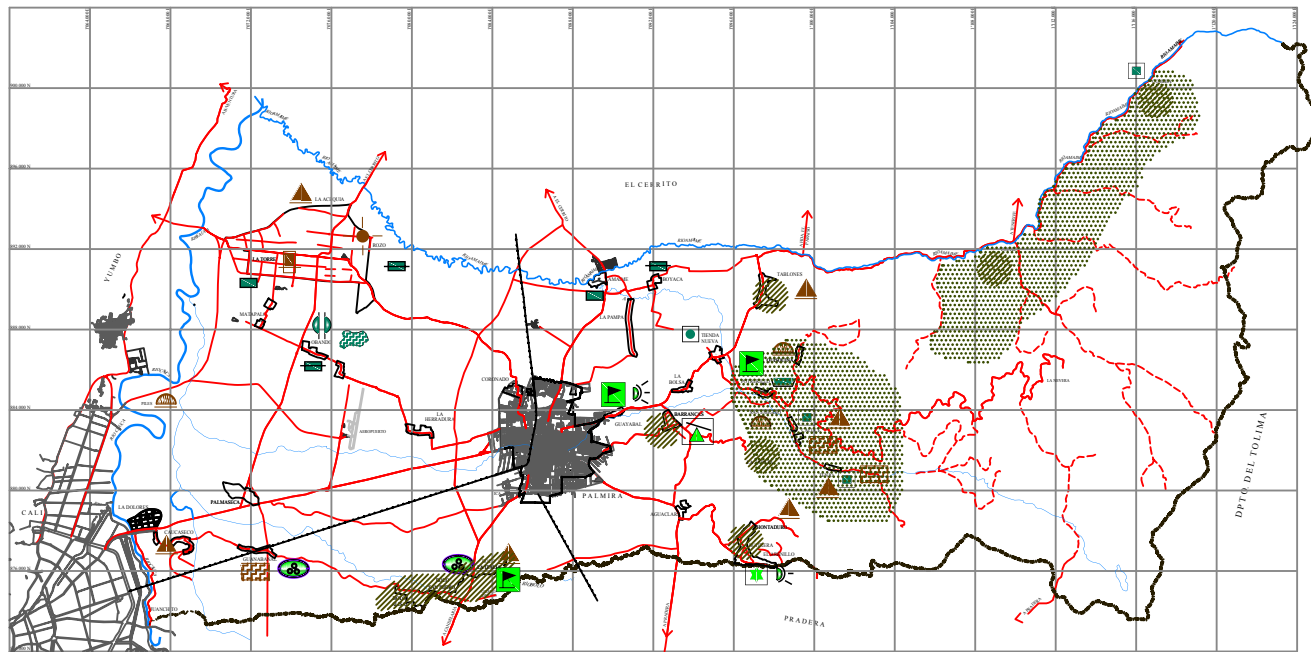

MUNICIPIO DE PALMIRA

MIGUEL A. MOTOA KURI
ALCALDE

JORGE E. LLANO PANESSO
GERENTE DE PLANEACION

LUIS ALFONSO CHAVEZ
PRESIDENTE DEL CONSEJO MUNICIPAL

MARZO DE 2001

MODIFICACIONES ACUERDO 058/2001

MIGUEL A. MOTOA KURI
ALCALDE

ERMINESU ORTIZ
PRESIDENTE DEL CONSEJO MUNICIPAL

FERNANDO JAVIER LEAL
GERENTE DE PLANEACION

CONVENCIONES	
	Línea municipal
	Vías terciarias
	Cercanías
	Vías Principales
	Rio
	Vías Fintas
ASENTAMIENTOS	
SANEAMIENTO BASICO	
	DETERMINACION, REPOSICION DE BOMBAS AUTOMATICAS
	CONSTRUCCION TANQUE ELEVADO PARA ACCIONAR
	CONSTRUCCION PAGO PROTECTOR
	MODIFICAR PLANTA DE TRATAMIENTO AGUA RESIDUAL
	CONSTRUCCION ACUEDUCTO
	ADQUISICION Y MEJORAMIENTO DEL AGUEDUCTO
SISTEMA DE EQUIPAMIENTOS	
	ADQUISICION Y ADAPTACION DE CUBILOS
	ESTIMACION DE CANTIDAD MULTIPLE
	ADQUISICION Y ORNAMENTACION PARQUE
	ADQUISICION PARQUE DE JUEGO
	MEJORAMIENTO VIVIENDA
	ADQUISICION EQUIPAMIENTO DEPORTIVO
ALCANTARILLADO	
	CONSTRUCCION DE RED Y ALCANTARILLADO
	CONSTRUCCION DE PLANTA DE TRATAMIENTO AGUA RESIDUAL
	CONSTRUCCION TANQUE MORTERO FILTRO ANAEROBIO
	CONSTRUCCION PAGO REPTICO
	MEJORAMIENTO Y ADAPTACION AGUA RESIDUAL
	CONSTRUCCION CANAL DE REGADICION AGUA RESIDUAL
ESTRUCTURA ECOLOGICA PPAL	
	CONSTRUCCION DE ESTRUCTURA ECOLOGICA PRINCIPAL

ESCALA 1 : 200 000

LOCALIZACION INVERSION PUBLICA RURAL

A39