


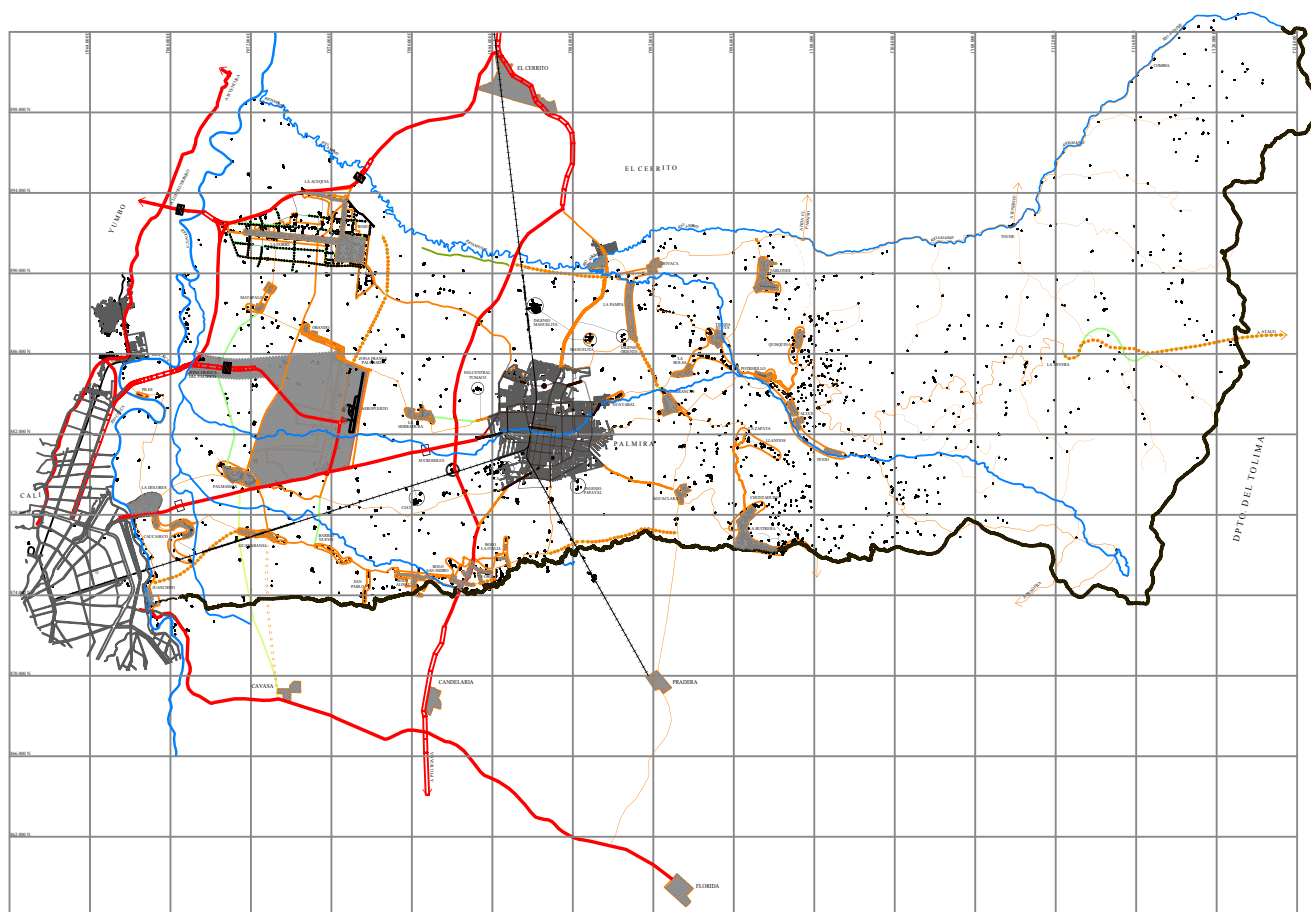

MUNICIPIO DE PALMIRA

MIGUEL A. MOTOA KURI
ALCALDE

JORGE E. LLANO PANESSO
GERENTE DE PLANEACION

LUIS ALFONSO CHAVEZ
PRESIDENTE DEL CONSEJO MUNICIPAL

MARZO DE 2001

MODIFICACIONES ACUERDO 058/2001

MIGUEL A. MOTOA KURI
ALCALDE

ERASMUS L. ORTIZ
PRESIDENTE DEL CONSEJO MUNICIPAL

FERNANDO JAVIER LEAL
GERENTE DE PLANEACION

CONVENCIONES

- Límite municipal
- Malla Vial
- Malla Vial Alternativa
- Vías Propuestas y Propuestas
- Corregimientos
- Vías Fijas
- Puentes Propuestos
- Puentes Existentes



ESCALA 1 : 200 000

SISTEMA VIAL
PROPUESTO
A3

