


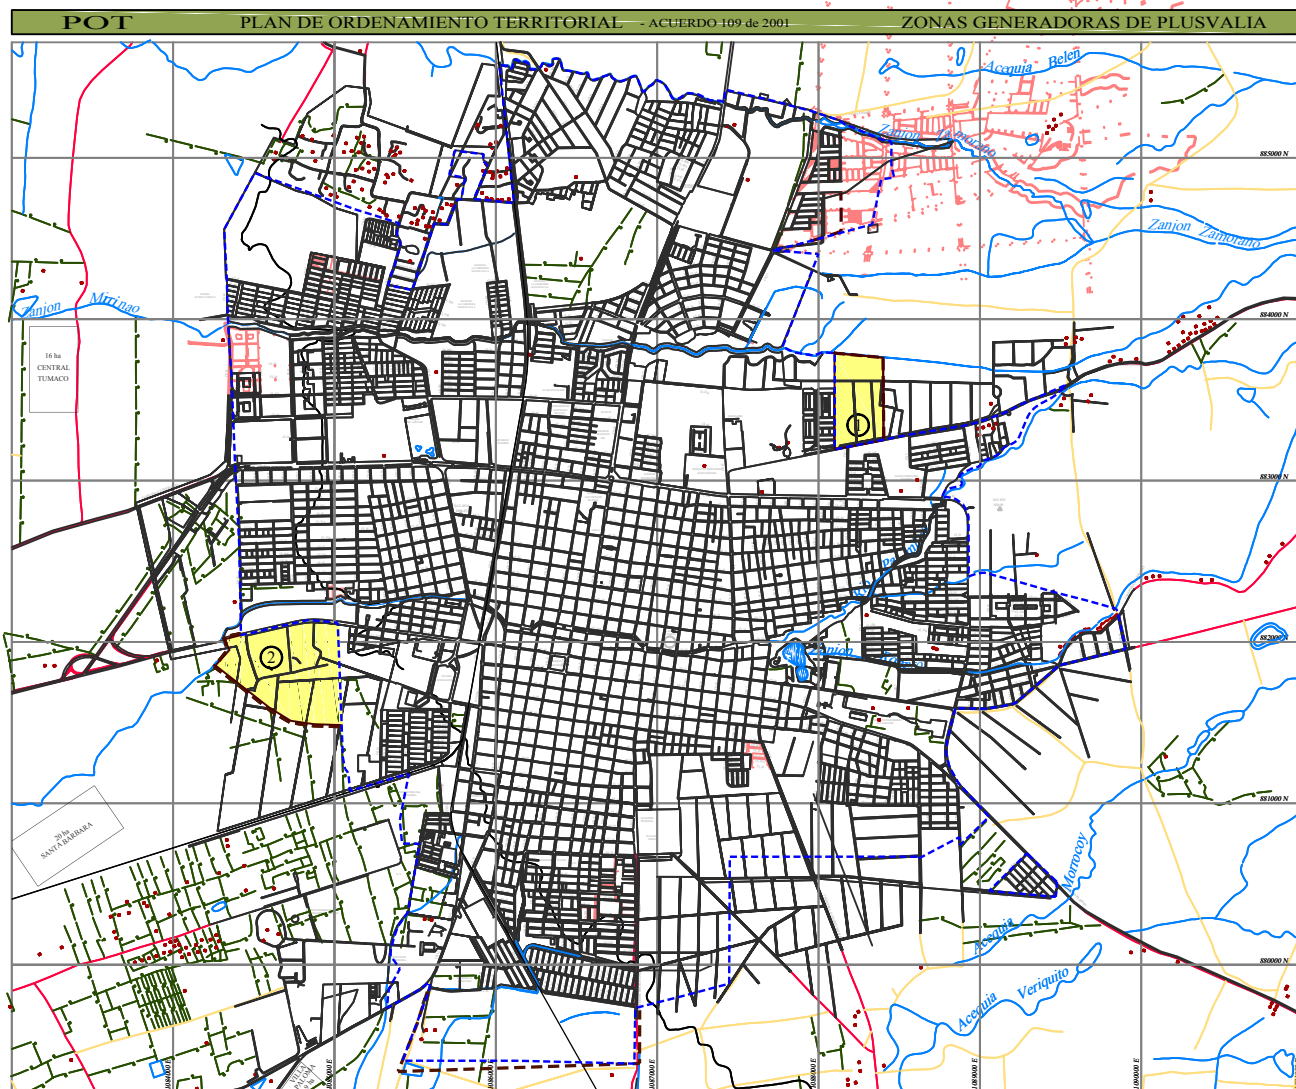

MUNICIPIO DE PALMIRA

MIGUEL A. MOTOA KURI
ALCALDE

JORGE E. LLANO PANESSO
GERENTE DE PLANEACION

LUIS ALFONSO CHAVEZ
PRESIDENTE DEL CONSEJO MUNICIPAL

MARZO DE 2001

MODIFICACIONES ACUERDO 058/2000

MIGUEL A. MOTOA KURI
ALCALDE

BERNARDUS ORTIZ
PRESIDENTE DEL CONSEJO MUNICIPAL

FERNANDO JAVIER LEAL
GERENTE DE PLANEACION

CONVENCIONES

ZONAS GENERADORAS DE PLUSVALIA
ZONA N. 46.47 Ha
ZONA S. 35.36 Ha

PROYECTO URBANO

PROYECTO EXPANSION

0 200 400 600 800 1000

ESCALA 1 : 25 000

ZONAS GENERADORAS DE PLUSVALIA

A40

