


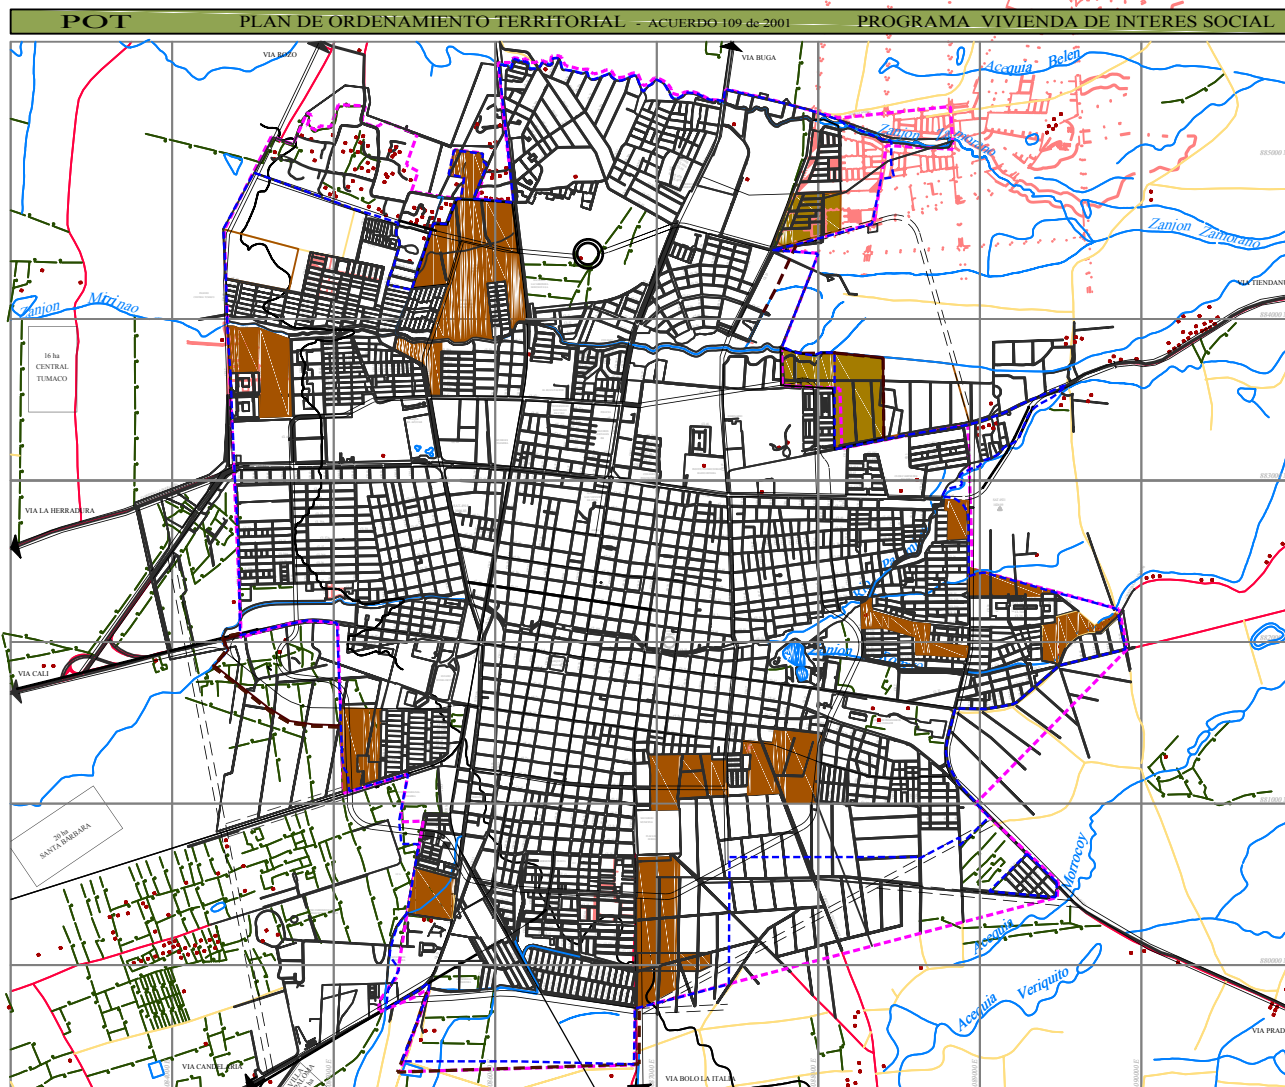

MUNICIPIO DE PALMIRA

MIGUEL A. MOTOA KURI
ALCALDE

JORGE E. LLANO PANESSO
GERENTE DE PLANEACION

LUIS ALFONSO CHAVEZ
PRESIDENTE DEL CONSEJO MUNICIPAL

MARZO DE 2001

MODIFICACIONES ACUERDO 058/2001

MIGUEL A. MOTOA KURI
ALCALDE

ERMINIO CORTIZ
PRESIDENTE DEL CONSEJO MUNICIPAL

FERNANDO JAVIER LEAL
GERENTE DE PLANEACION

CONVENCIONES

VIVIENDA INTERES SOCIAL
200 ACU

ANILLO VIAL

PERIMETRO URBANO

PERIMETRO EXPANSION



ESCALA 1 : 25 000

PROGRAMA DE VIVIENDA DE
INTERES SOCIAL

A41

