


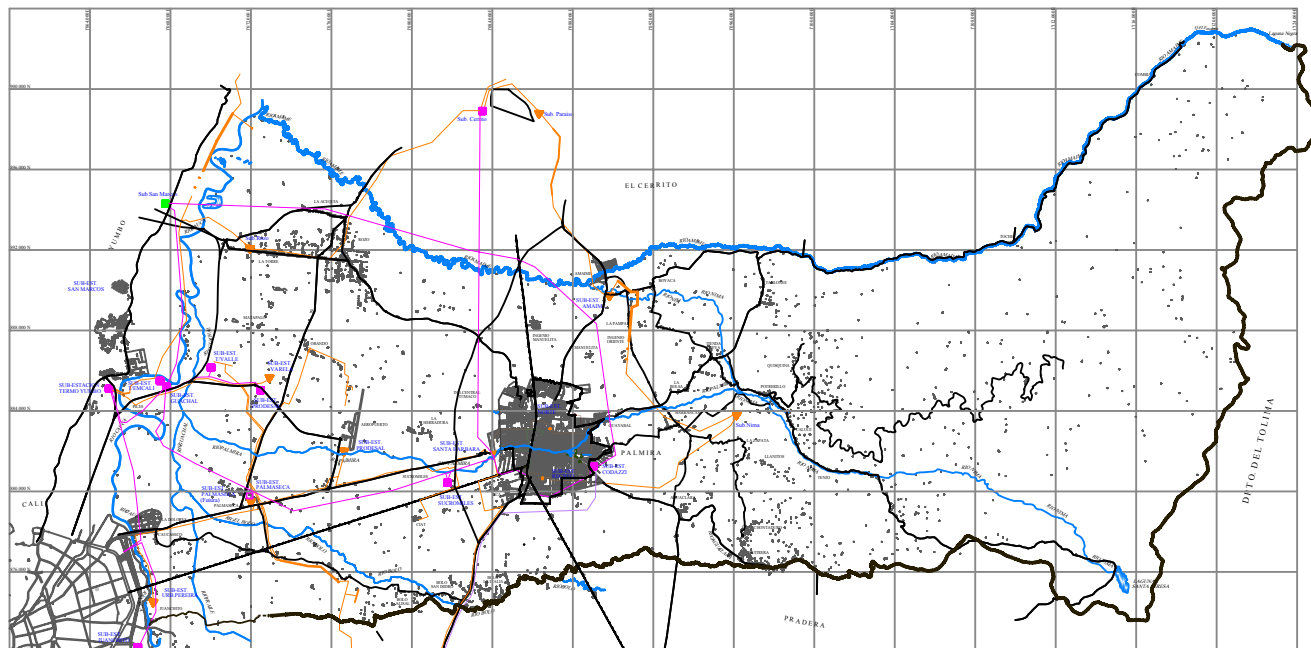

MUNICIPIO DE PALMIRA

MIGUEL A. MOTOA KURI
ALCALDE

JORGE E. LLANO PANESSO
GERENTE DE PLANEACION

LUIS ALFONSO CHAVEZ
PRESIDENTE DEL CONSEJO MUNICIPAL

MARZO DE 2001

MODIFICACIONES ACUERDO 058/2001

MIGUEL A. MOTOA KURI
ALCALDE

ERMINESU CRISTO
PRESIDENTE DEL CONSEJO MUNICIPAL

FERNANDO JAVIER LEAL
GERENTE DE PLANEACION

CONVENCIONES

--- Limite municipal
--- Limite urbano
--- Rio, quebral
--- Lago
--- Laguna

INFRAESTRUCTURA ELECTRICA

--- LINEA DE 110 KV
--- LINEA DE 110 KV FUTURA
--- LINEA DE 34.5 KV
--- CIRCUITO INDUSTRIAL A 110 KV
■ SUBESTACION DE 110 KV
■ SUBESTACION DE 110 KV FUTURA
■ SUBESTACION DE 34.5 KV

0 2000 4000 6000

ESCALA 1 : 200 000

SISTEMA DE INFRAESTRUCTURA
ELECTRICA

A5

