


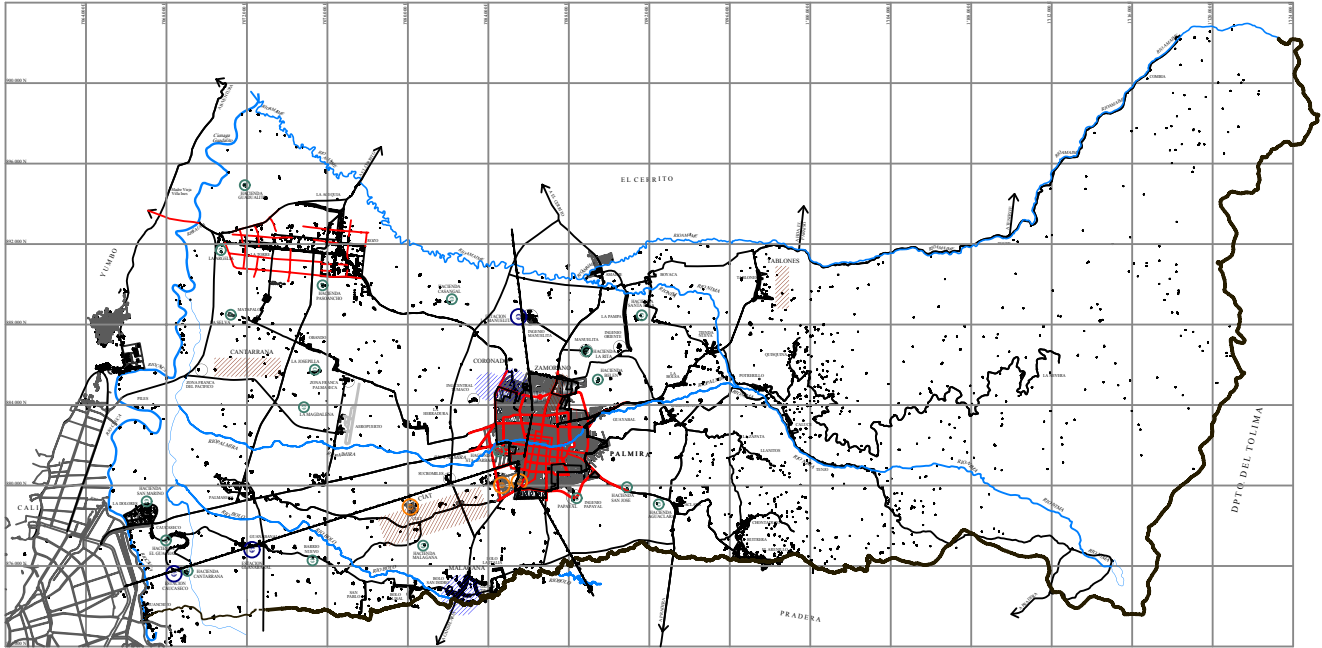

MUNICIPIO DE PALMIRA

MIGUEL A. MOTOA KURI
ALCALDE

JORGE E. LLANO PANESSO
GERENTE DE PLANEACION

LUIS ALFONSO CHAVEZ
PRESIDENTE DEL CONSEJO MUNICIPAL

MARZO DE 2001

MODIFICACIONES ACUERDO 058-2001

MIGUEL A. MOTOA KURI
ALCALDE

FERNANDO J. ORTIZ
PRESIDENTE DEL CONSEJO MUNICIPAL

FERNANDO JAVIER LEAL
GERENTE DE PLANEACION

CONVENCIONES

Límite municipal

Vías troncales

Carreteras

Vías Propuestas

Río

Vías Fintas

PATRIMONIO CULTURAL RURAL

MONUMENTO NACIONAL

INMUEBLES A VALORAR

PATRIMONIO CENTRICO

TERRENO QUEBRADA SECA

TEMPLO DE MACAGANA

0 200 400 600 800 1000

ESCALA 1 : 200 000

PATRIMONIO CULTURAL RURAL

A7

