


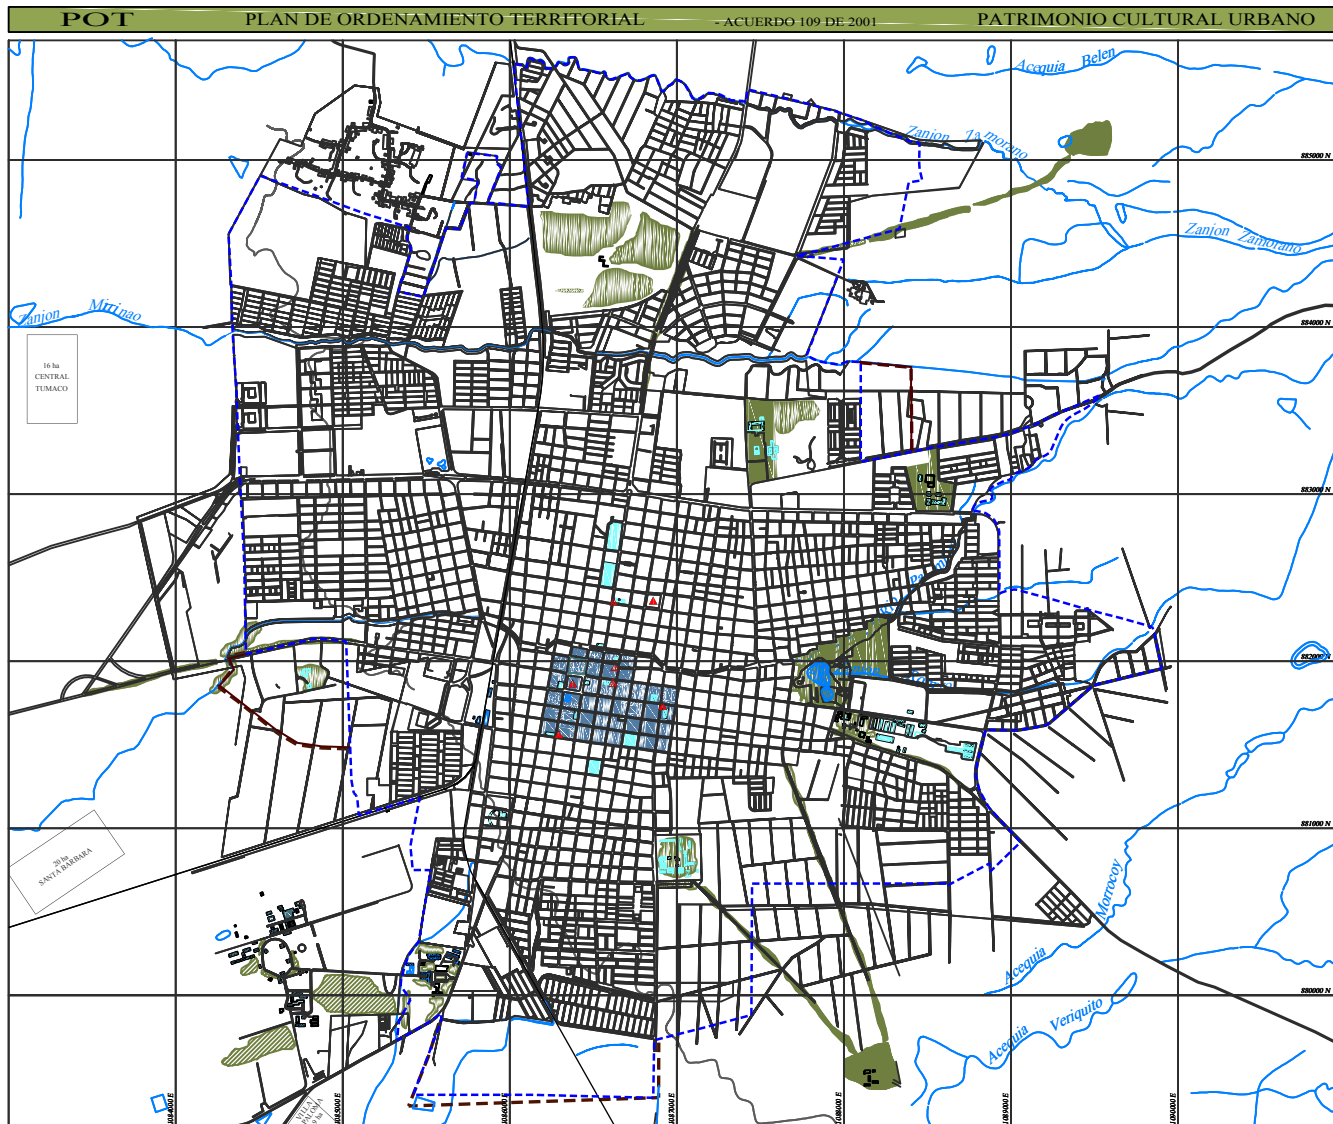

**MUNICIPIO DE PALMIRA**

MIGUEL A. MOTOA KURI  
ALCALDE

JORGE E. LLANO PANESSO  
GERENTE DE PLANEACION

LUIS ALFONSO CHAVEZ  
PRESIDENTE DEL CONSEJO MUNICIPAL

MARZO DE 2001

MODIFICACIONES ACUERDO 058/2001

MIGUEL A. MOTOA KURI  
ALCALDE

ERMENESIL ORTIZ  
PRESIDENTE DEL CONSEJO MUNICIPAL

FERNANDO JAVIER LEAL  
GERENTE DE PLANEACION

**CONVENCIONES**

MONUMENTO NACIONAL

A. ESTACION DEL FERROCARRIL

B. CATEDRAL NUESTRA SEÑORA DEL ROSARIO DEL PALMIRA

C. UNIVERSIDAD NACIONAL DE COLOMBIA

BIENES INMUEBLES DE INTERES CULTURAL

RECINTOS URBANOS

VALORACION PATRIMONIAL

PATRIMONIO CENTRICO

ARRELIAS Y VEGETACION NOTABLES

PERIMETRO URBANO

PERIMETRO EXPANSION

ESCALA 1 : 25 000

PATRIMONIO CULTURAL URBANO

AS

