


POT

PLAN DE ORDENAMIENTO TERRITORIAL
ACUERDO

INUNDACION MARGINAL AL RIO CAUCA
A DICIEMBRE 27 DE 2010 - INFORMACION C.V.C.

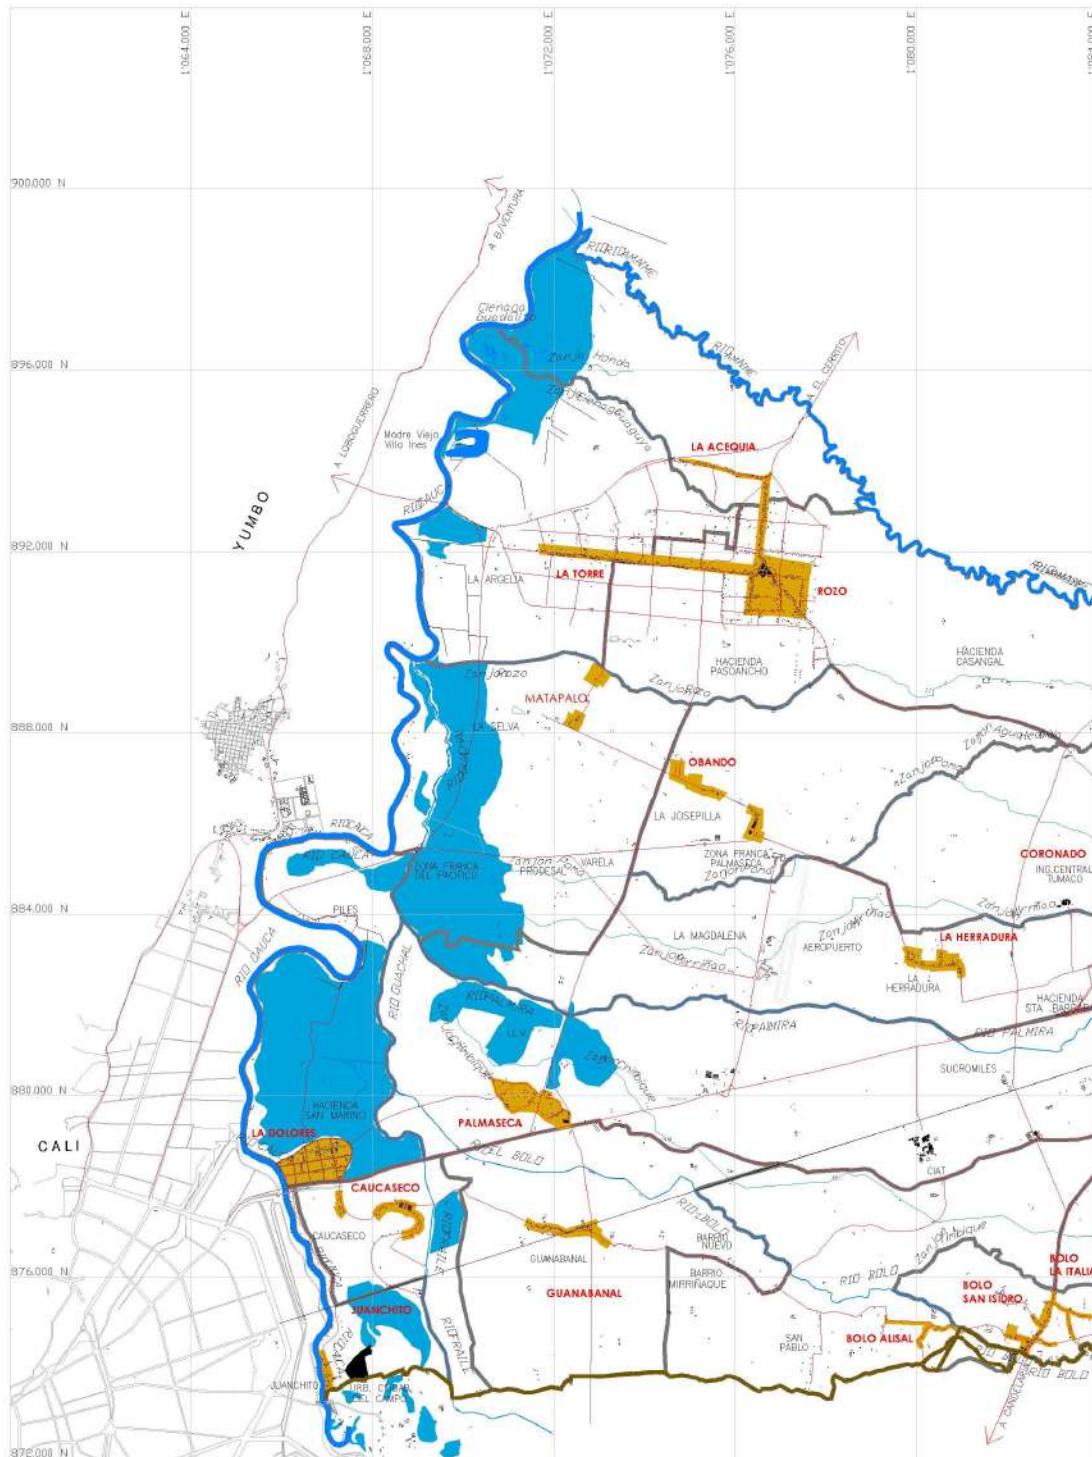

MUNICIPIO DE PALMIRA

RAUL ALFREDO ARBOLEDA M.
ALCALDE

WILLIAM ANDREY ESPINOSA R.
SECRETARIO DE PLANEACION

MAYO DE 2011

CONVENCIONES

- Limite municipal
- Vias transitables
- Camasetables
- Vias Proyectadas
- Rios
- Vias Ferreas
- NUCLEO POBLADO RURAL
- INUNDACION MARGINAL

CORPORACION AUTONOMA
REGIONAL DEL VALLE DEL CAUCA
(C.V.C.)

FUENTE:

0 2000 4000 6000

